





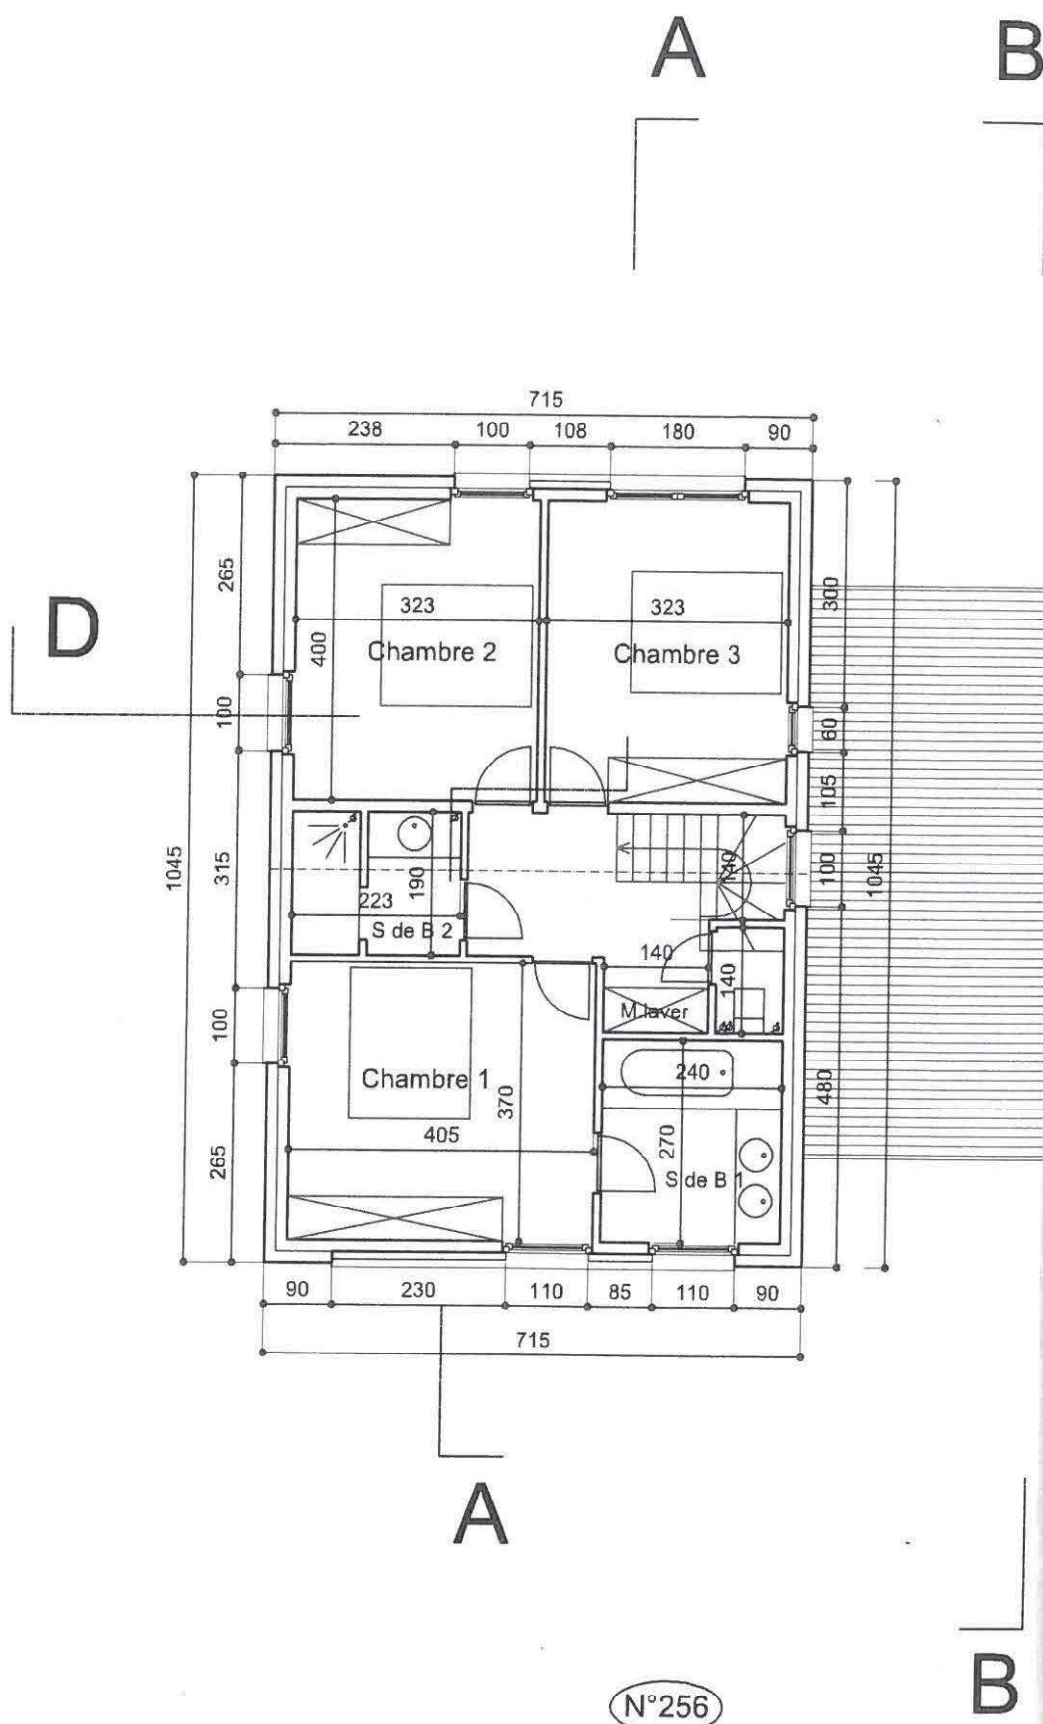


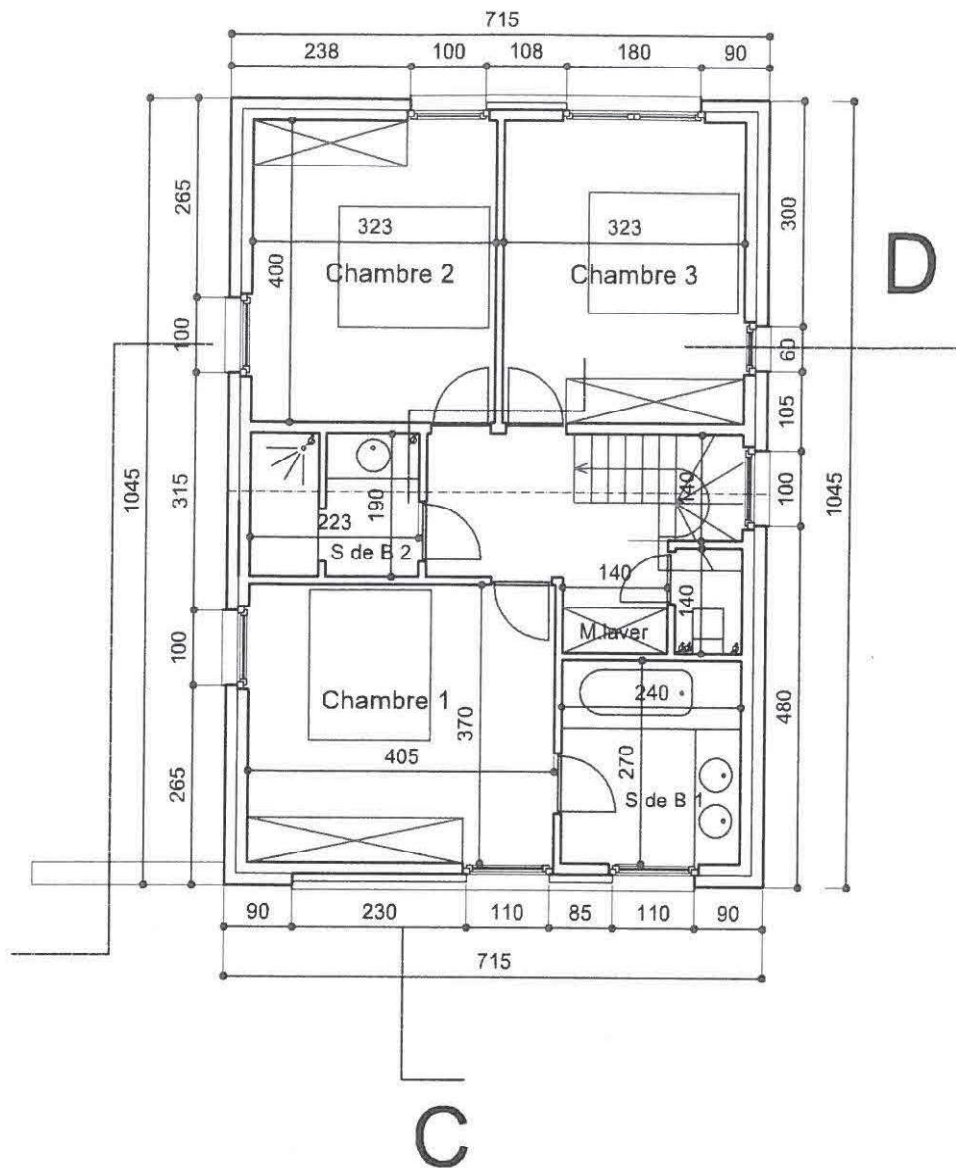

N°254

PLAN DU PREMIER ETAGE

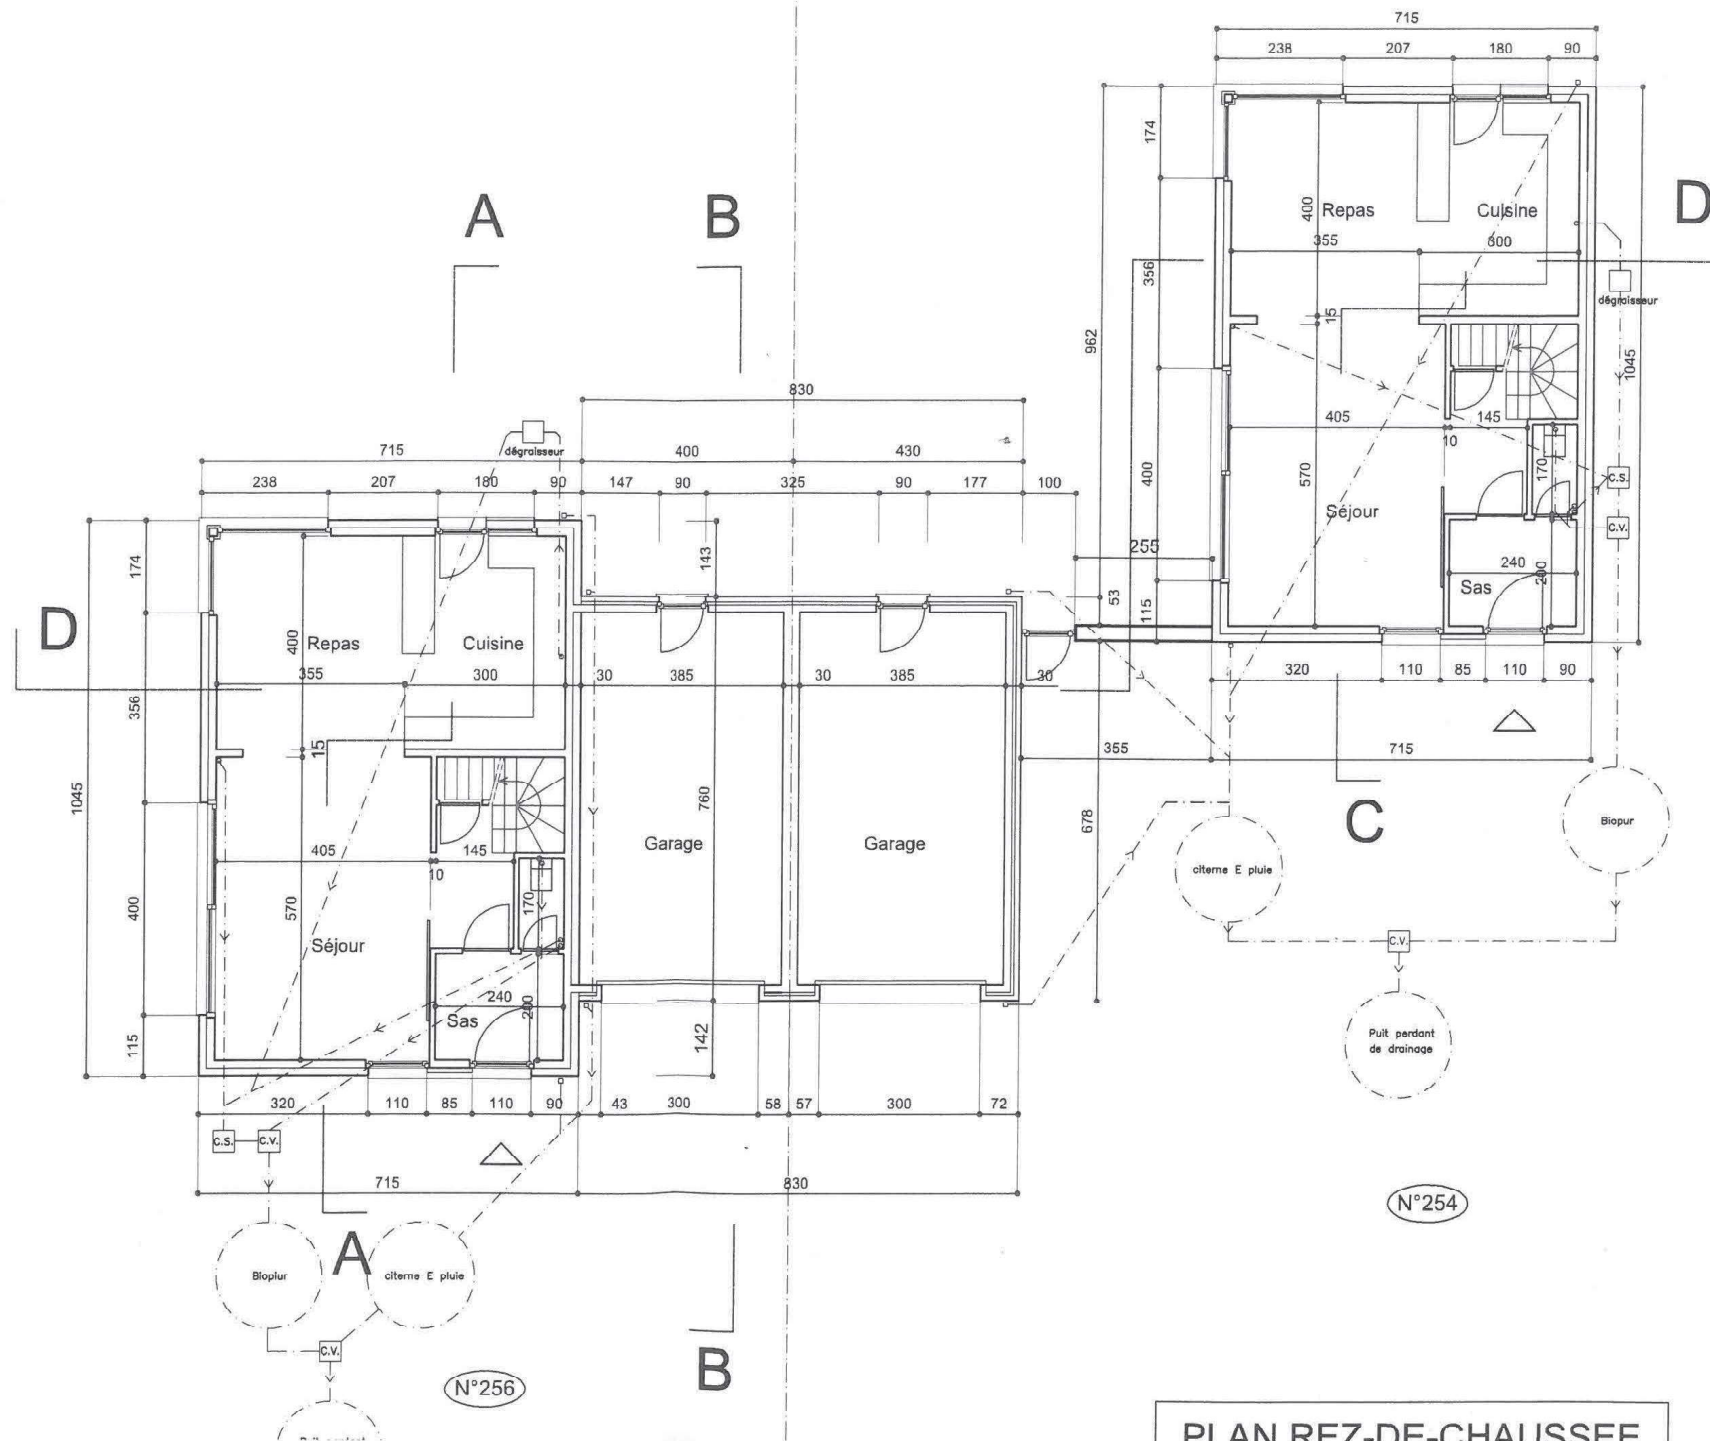

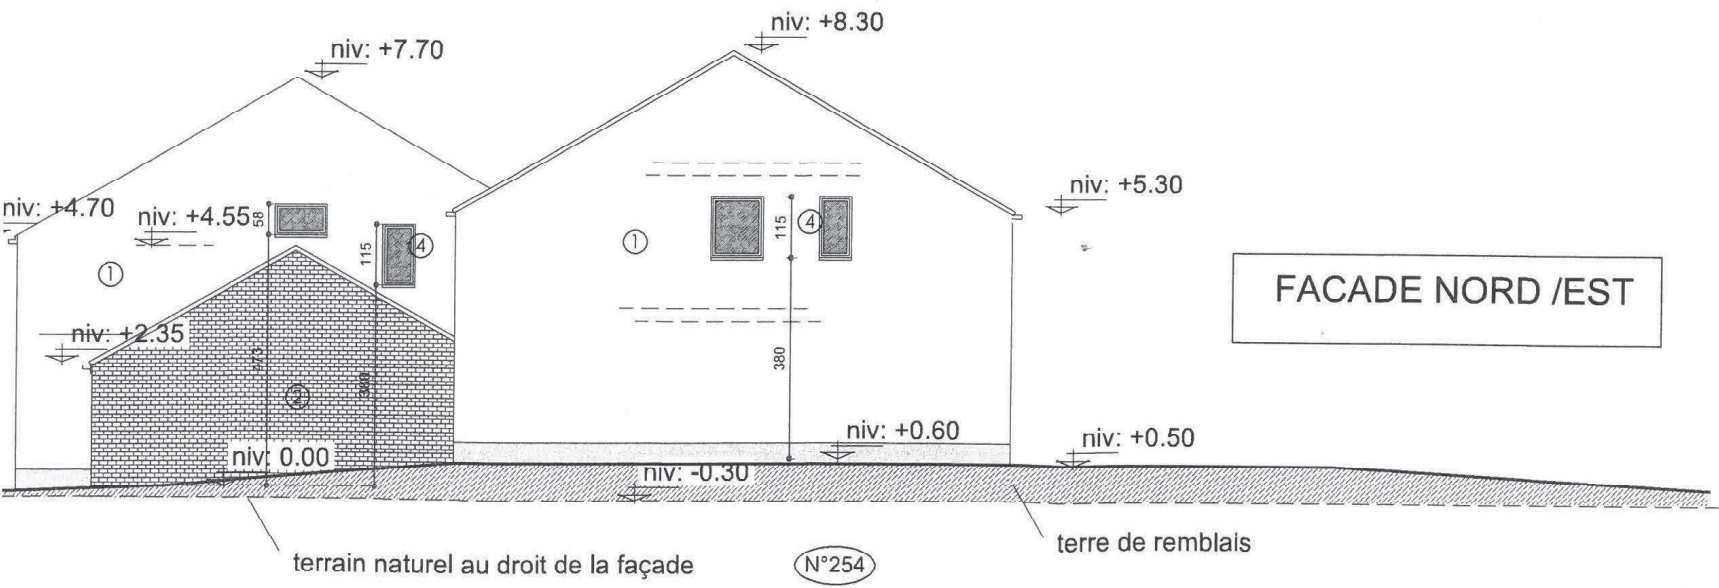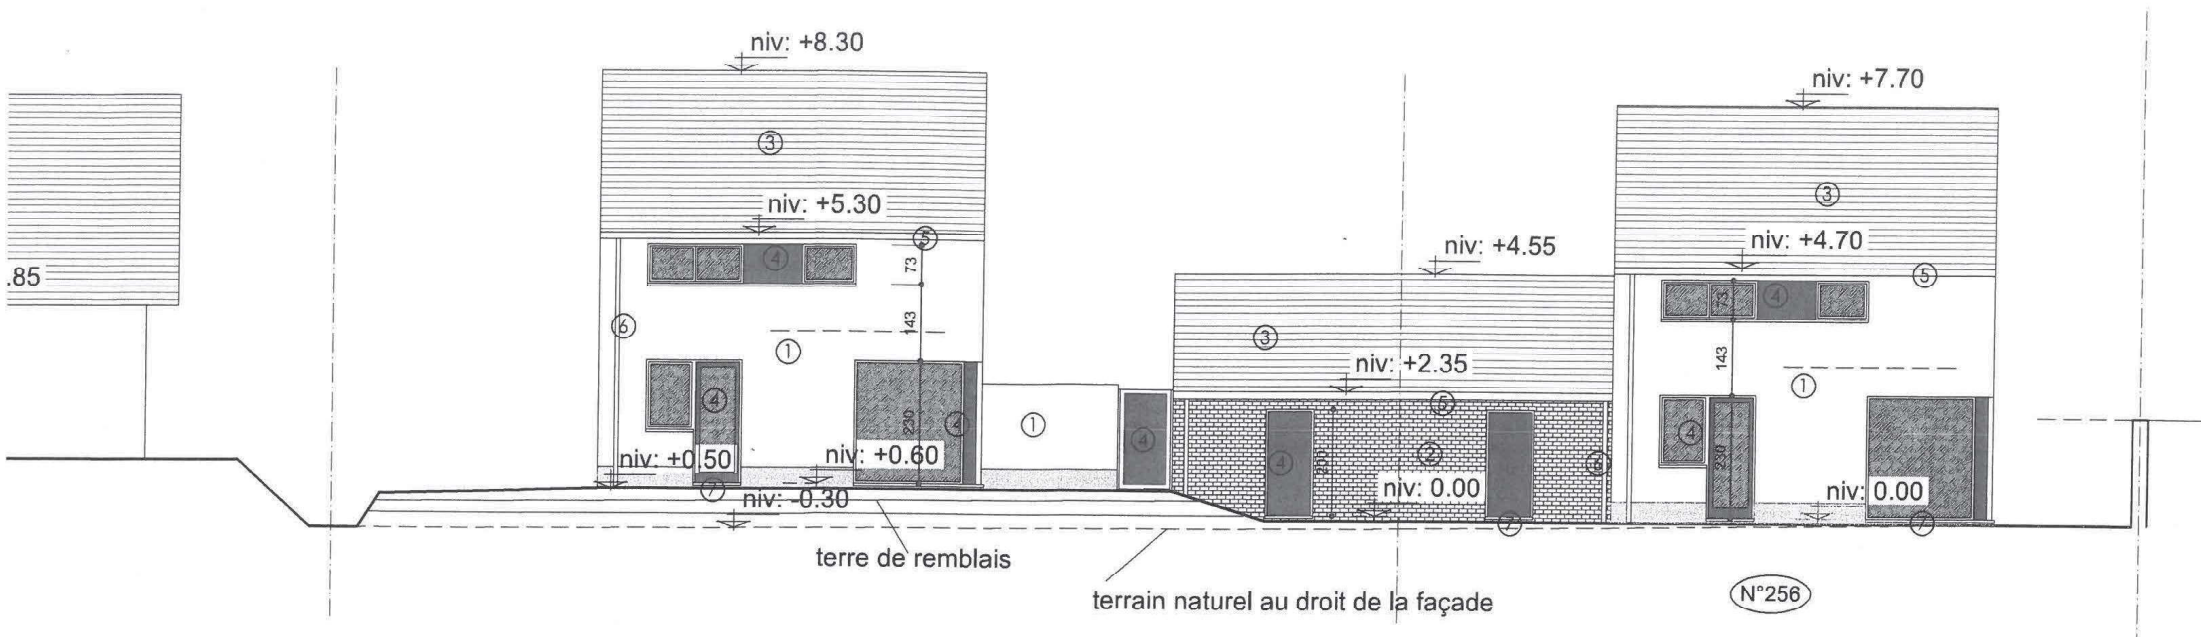

FACADE NORD / EST