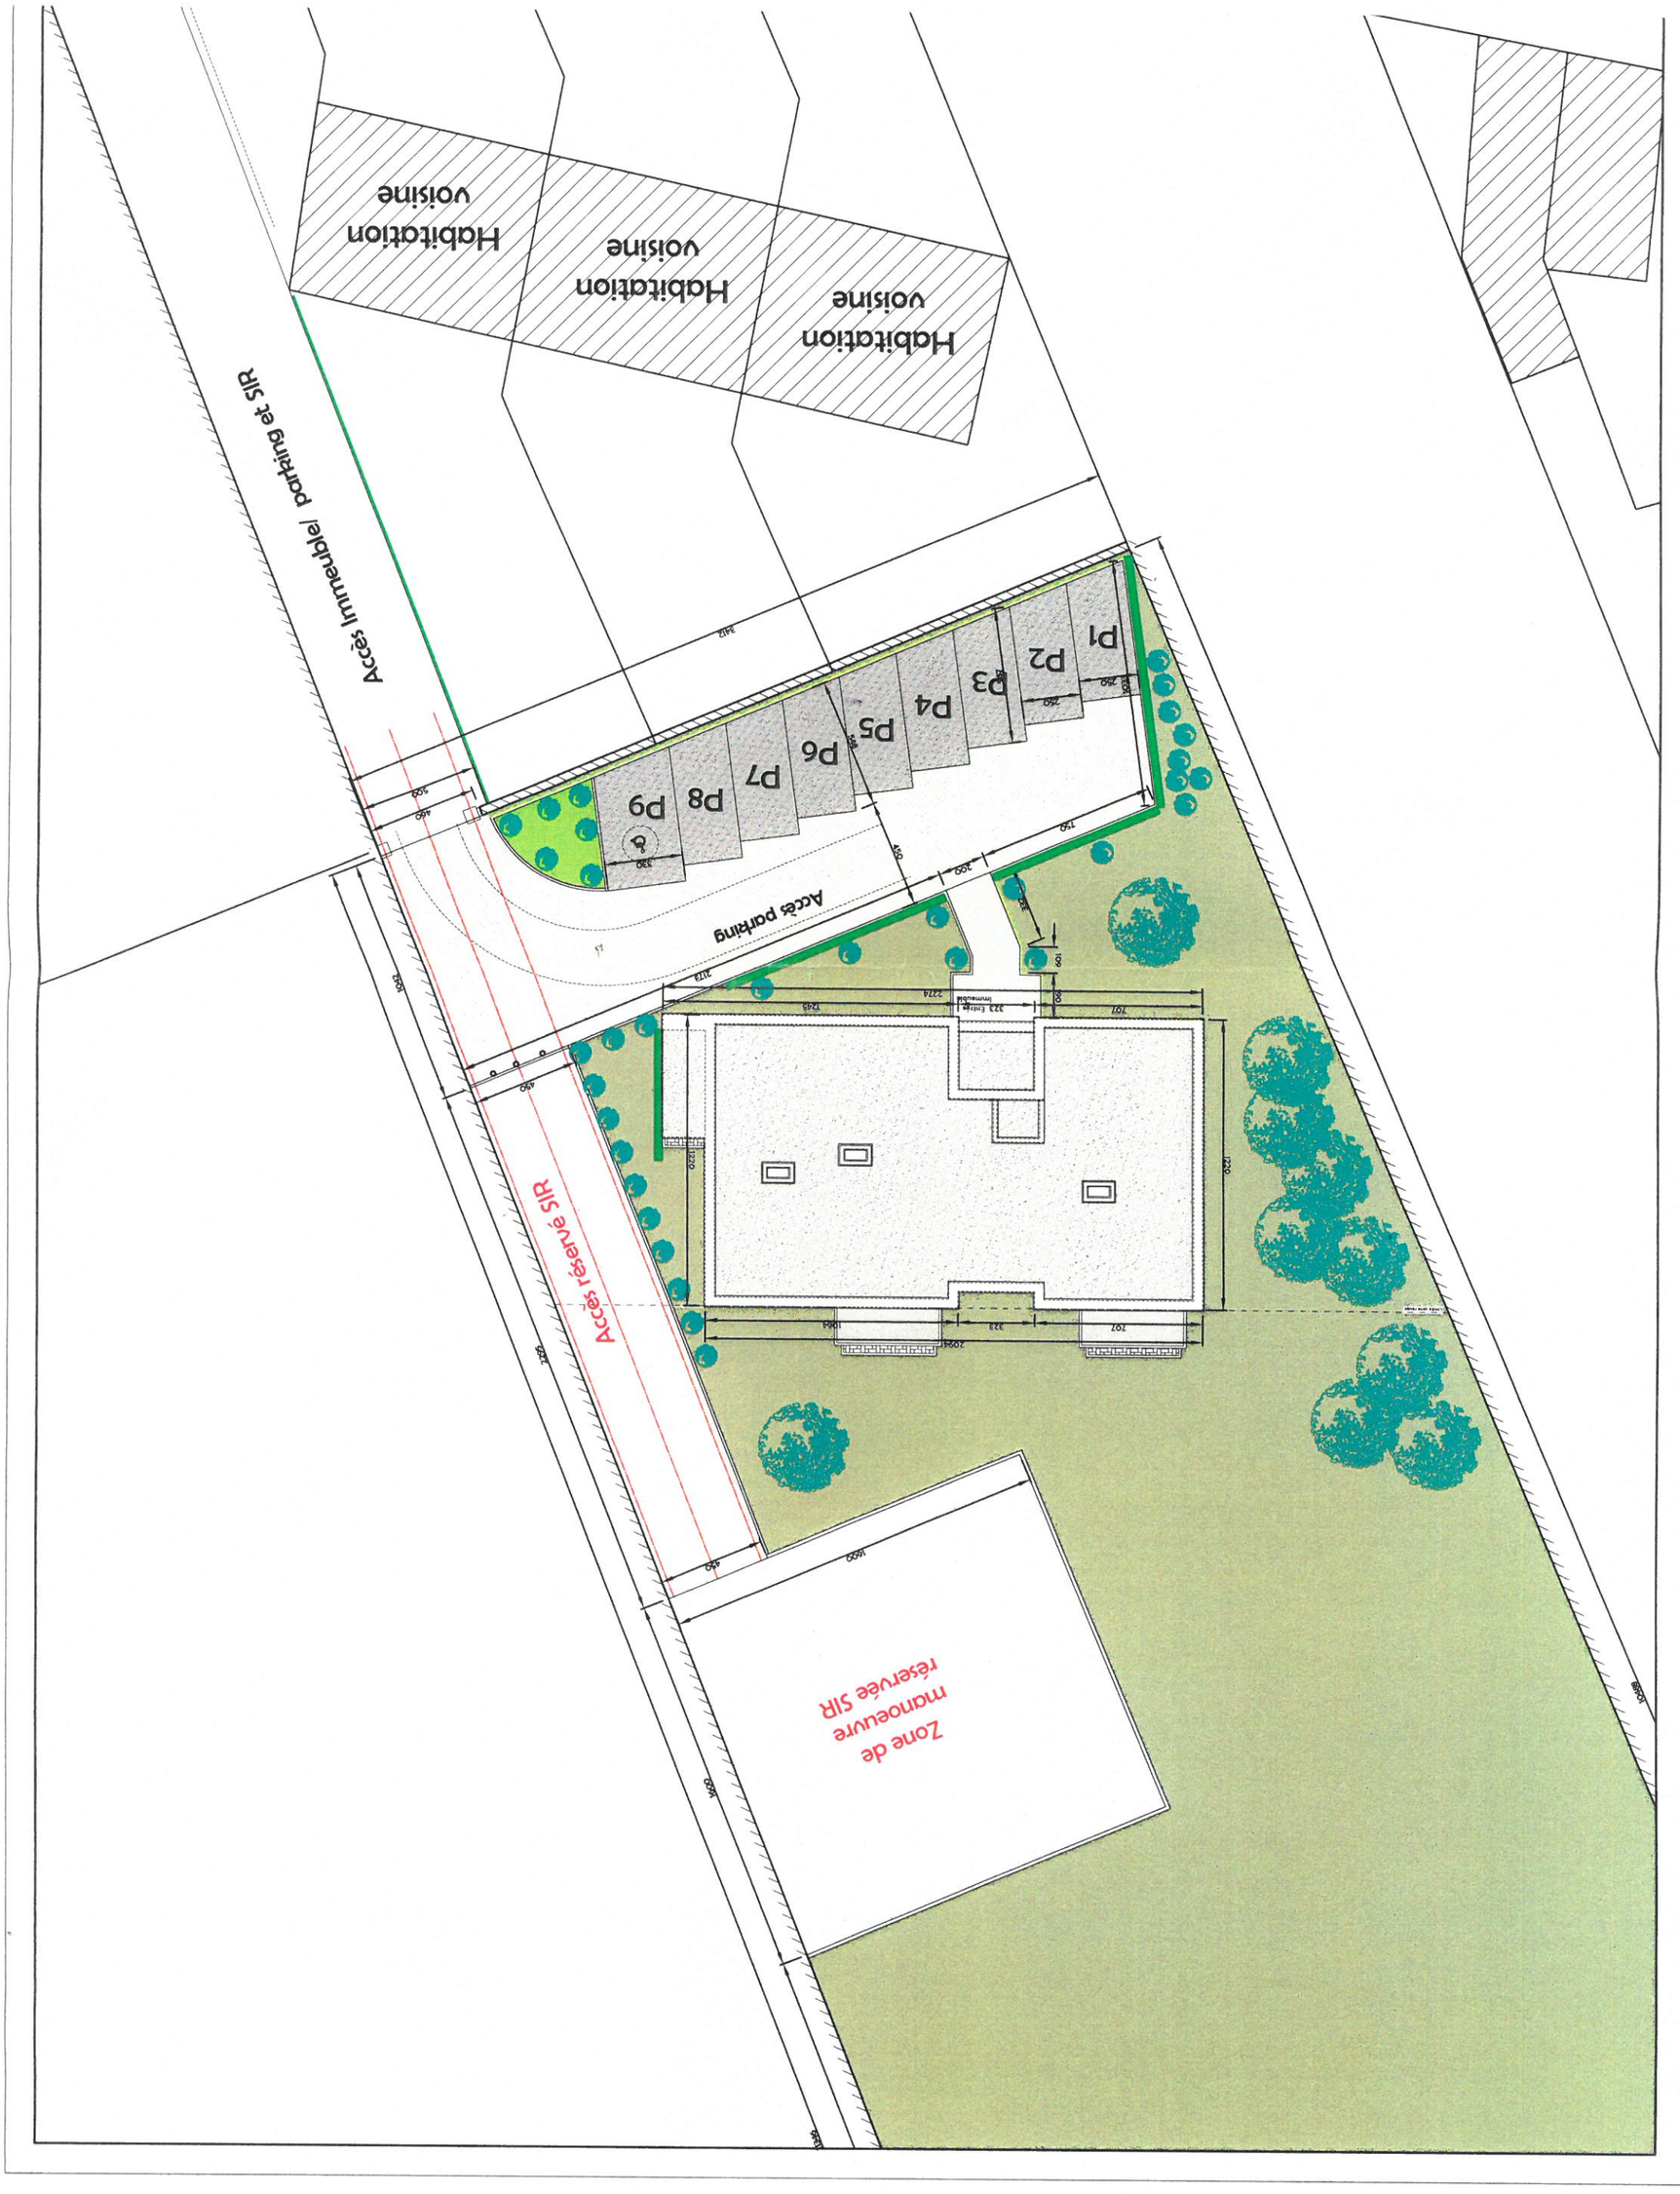
Habitation voisine
Habitation voisine
Habitation voisine
Accès Immeuble/ parking et SIR
P1
P2
P3
P4
P5
P6
P7
P8
P9
Accès parking
Accès réservé SIR
Zone de manoeuvre réservée SIR